


**Projekt** Renovering / ombygning  
**Adresse** Femmøllervej 10, 8240 Risskov  
**Emne** Plantegning

TEGNESTUEN HÄUSER ApS, Korundvej 4, 8700 Horsens - m/ 61717672

**Dato** 23.01.2025 **Sags. nr.** 10151  
**Rev.** **Tegn. nr.** 3.0  
**Mål** 1:100

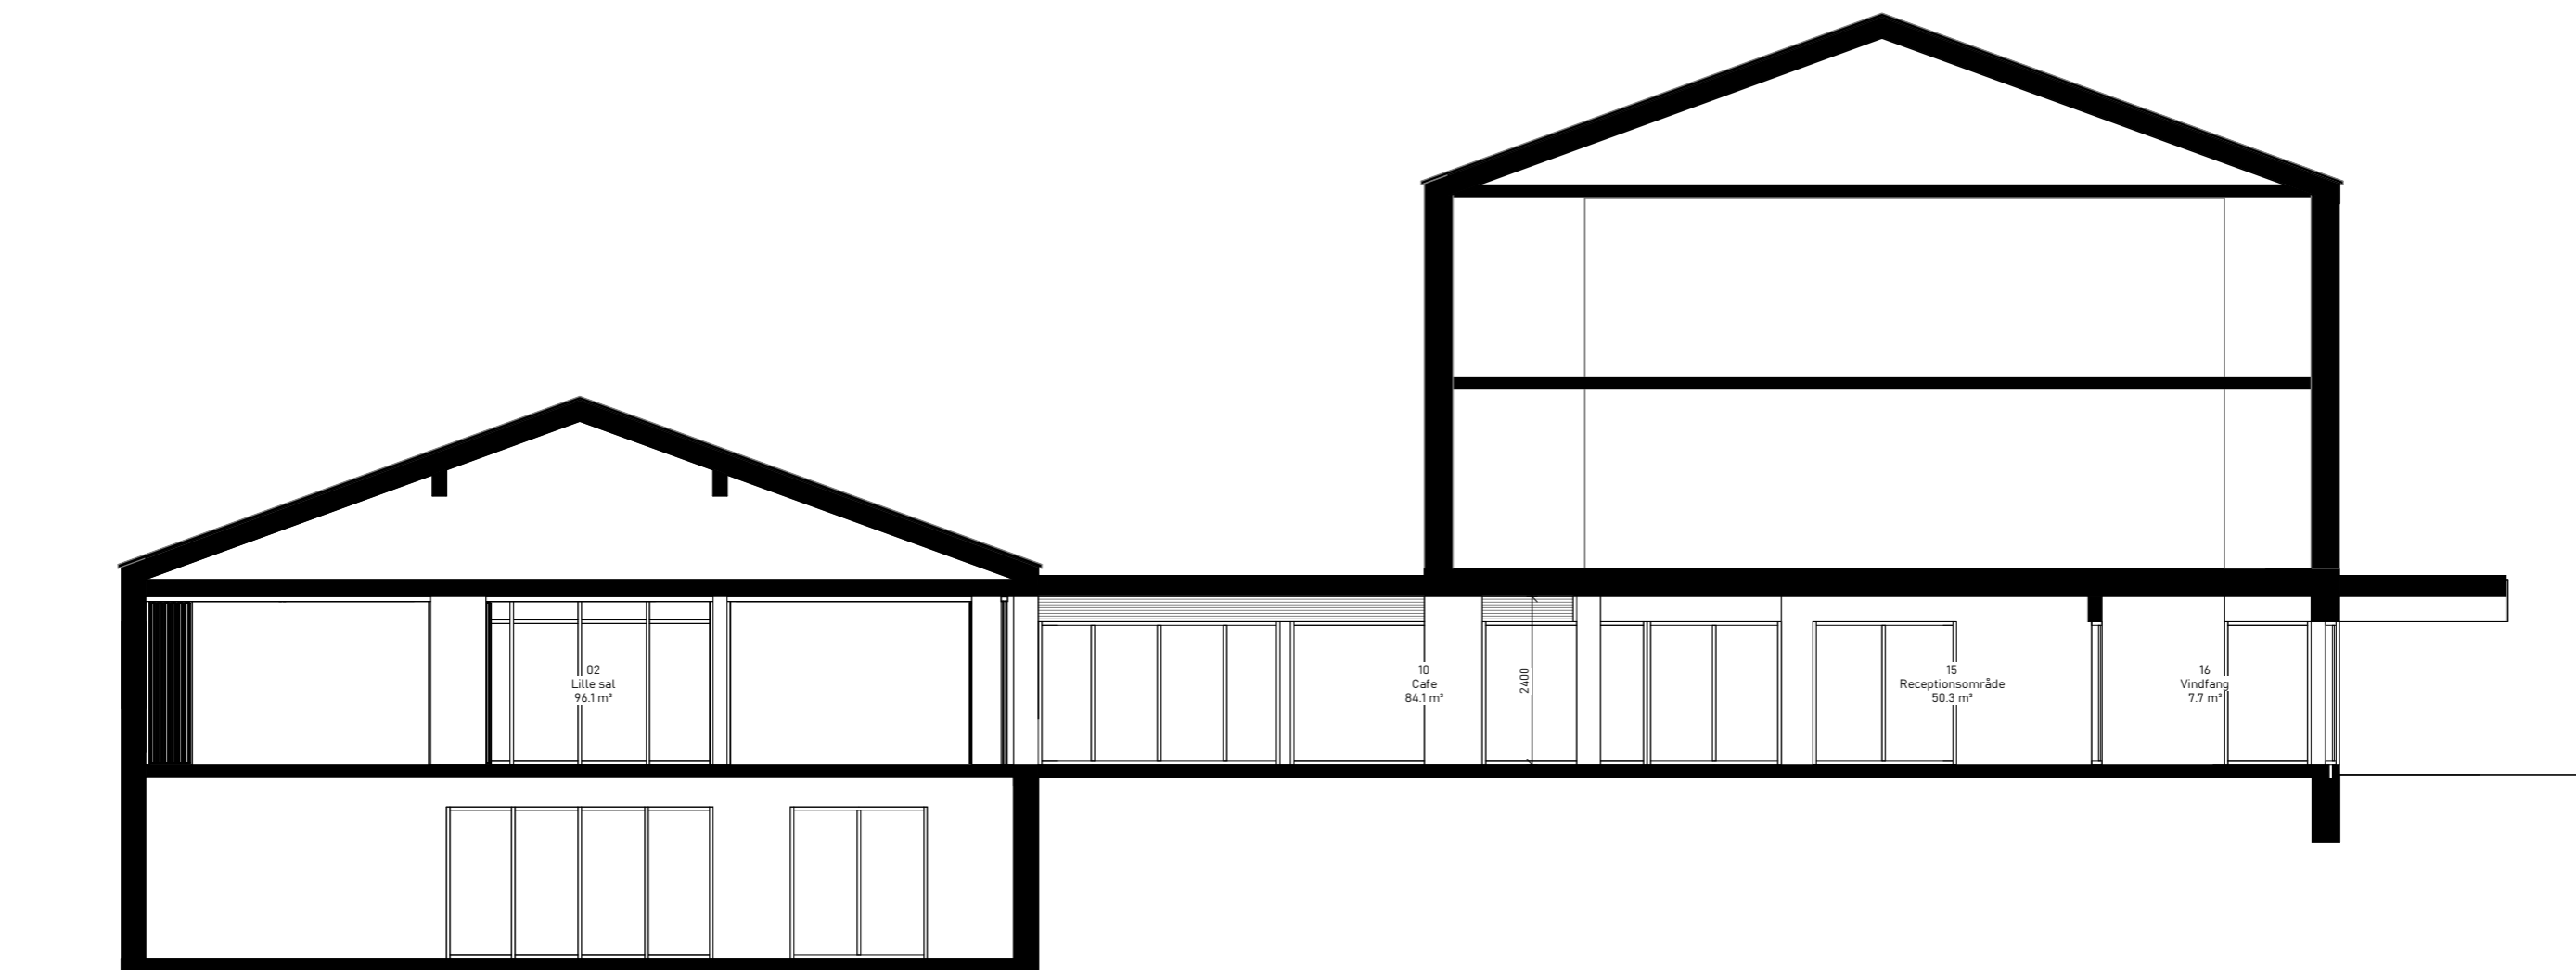

**Projekt** Renovering / ombygning  
**Adresse** Femmøllervej 10, 8240 Risskov  
**Emne** Snit A-A

TEGNESTUEN HÄUSER ApS, Korundvej 4, 8700 Horsens - m/ 61 71 76 72

**Dato** 23.01.2025 **Sags. nr.**

**Rev.** 10151

**Mål** **Tegn. nr.**

1:100

**4.1**